Утверждаю:
Директор Муниципального
автономного учреждения
культуры «Культурно –
досуговый центр»
Г.Б. Чукалова
«27» 04.2023г.

ПАСПОРТ ДОСТУПНОСТИ
объекта социальной инфраструктуры (ОСИ) № 2

1. Общне сведення об объекте

1.1. Наименование (вид) объекта **Муниципальное автономное учреждение культуры «Культурно-досуговый центр»**

1.2. Адрес объекта **628381, Ханты-Мансийский автономный округ – Югра, город Пыть-Ях, 2 микрорайон, «Нефтяников» ул. Н. Самардакова дом 26 «А»**

1.3. Сведения о размещенни объекта:
отдельно стоящее здание 1 этажей, 616 кв.м.
- наличие прилегающего земельного участка (да/**нет**)

1.4. Год постройки здания **1987,** последнего капитального ремонта **2001**

1.5. Дата предстоящих плановых ремонтных работ:
- *текущего* **не планируется**
- *капитального* **не планируется**

Сведения об учреждении, расположенного на объекте

1.6. Название учреждения, (полное юридическое наименование – согласно Уставу, краткое наименование) **Муниципальное автономное учреждение культуры «Культурно-досуговый центр» (МАУК «КДЦ»)**

1.7. Юридический адрес учреждения **628386, Ханты-Мансийский автономный округ - Югра, город Пыть-Ях, улица Советская, дом 1**

1.8. Основание для пользования объектом (**оперативное управление**, аренда, собственность) **оперативное управление на нежилые помещения общей площадью 616 кв.м земля закреплена за муниципальным автономным учреждением « Спортивный комплекс»**

1.9. Форма собственности (**государственная**, негосударственная)

1.10. Территориальная припадлежность (федеральная, региональная, **муниципальная**)

1.11. Вышестоящая организация (наименование) **Управление по культуре и спорту администрации города Пыть-Яха**

1.12 Адрес вышестоящей организации, другие координаты **628381, Ханты-Мансийский автономный округ - Югра, город Пыть-Ях, 2 микрорайон, дом 7**

2. Характеристика деятельиоети учреждения иа обьекте (по обелужпвапию паселепия)

2.1. Сфера деятельности (здравоохраненне, образование, социальная защнты, фнзическая культура и снорт, **культура**, связь н ннформация, транснорт, жнлой фонд, потребительекие рынок н ефера услуг, другое)

2.2. Внды оказываемых услуг: **Показ кино-видеопродукции населению Кинопропаганда вопросов безопасности и охраны труда. Реализация входных билетов и абонементов на посещение культурно-просветительских и зрелещно - развлекательных мероприятий.**

2.3. Форма оказания уелуг (**на объекте**, с длительным нребыванием, в т.ч. проживанием, на дому, днетанционно)

2.4. Категории обелуживаемого населения по возрасту (дети, взроелые трудоспоеобного возраста, пожилые, **все возрастные категории**)

2.5. Категорин обелуживаемых инвалидов (**инвалиды, передвигающиеся на коляске; инвалиды с нарушениями опорно-двигательного аппарата; нарушениями зрения; нарушениями слуха; нарушениями умственного развития).**

2.6. Плановая мощность (поеещаемость (колнчеетво обслуживаемых в день), вместимоеть, пропуекная способность) **количество обслуживаемых в день до 100 человек**

2.7. Участие в исполнении индивидуальпой программы реабнлитации (ППР) инвалида, рсбенка-ннвалнда (да/**нет**)

3. Состояиие достуиности объекта

3.1. Путь еледования к объекту пассажиреким транспортом: **остаповка «Детская школа искуссв», движепие ио маршруту № 1 автобуспого сообщепия Мамоптово «Бапя» - Ж\Д вокзал, ио маршруту № 2 автобусиого еообшепия Черемущки - Ж\Д вокзал, маршруту № 3 автобуспого сообщеиия Окружиая больница - Ж\Д вокзал, по маршруту № 4 автобусного сообщеиия ЮБ ГПЗ - Ж\Д вокзал, по маршруту № 6 автобусного сообщеиия 2 «А» микрорайон – Мамоптово, цо маршруту № 10 автобуспого сообщепия Ж/Д Вокзал-ГСДЦ 2 «Жемчужипа»-Мамоптово «Бапя»**

(оннеать маршрут движспия с иснользованисм паесажирского транспорта)
наличие адаптированного пассажирского транспорта к объекту **нет**

3.2. Путь к объекту от блнжайшей остановки пассажнрского транспорта:

3.2.1. расетояние до объекта от остановки траненорта **50** метров

3.2.2. врсмя движспия (**пешком**) **2-3** минуты (**медлеипый шаг**)

3.2.3. наличне выделенного от нроезжей части переходного пути (да/**нет**)

3.2.4. перекресткн (**нерегулируемые**; регулнруемые, со звуковой енгнализацией, таймером; **нет**)

3.2.5. информация на нути следования к объекту (акуетическая; тактильная; визуальнаж; **нет**)

3.2.6. нсрспады высоты на пути (ееть; нет (онисать) **сть.**
их обуетройство для нивалндов на коляске: **требуется**

3.3. Организация доетупноети объекта для инвалидов - формы обелуживания*:

№№ п/п	Категория ипвалидов (вид нарушепия)	Вариапт оргапизации доступпости объекта (формы обелуживания)*
1.	Все категории инвалидов и маломобильных групп населения (МГП)	ДУ; ВПД
	в том чиеле инвалиды:	
2.	передвигающиеся на креелах-колясках	ВПД
3.	с нарушениями онорпо-двигатсльного аипарата	ДУ
4.	с нарушениями зреппя	ВПД
5.	е нарушениями елуха	ДУ
6.	с нарушениями умственного развития	ДУ

* указывается один из вариантов: «А» - доетупноеть всех зои и помещений – универсальная; «Б» - доетупиы епециальио выделепные участки и помещспия; «ДУ» - доступпость уеловная: доиолиптельпая помощь сотрудпнка, уелуги на дому, дистаиционно; «ВПД» - не оргапизована доступность

3.4. Соетояние доступпоетп основных етруктурно-функциональных зоп

№№ ц/п	Осповиые структурио-фупкциопальпые зопы	Состояние доступпости, в том числс для осиовиых категорий пнвалидов**
1.	Территория, прилегающая к зданию (участок)	ВПД (С, К, О,) ДУ (Г, У)
2.	Вход (входы) в здание	ВПД (К,О,С) ДЧ-П (Г,У)
3.	Путь (путь) двнжепня внутри здания (в т.ч. пути эвакуации)	ДЧ-П (Г; У) ВПД (К; О; С)
4.	Зона целевого назначеиия (целевого посещения объекта)	ДП-П (Г;У,К;О;С) ДЧ-П (К) ВНД (С)
5.	Санитарно-гнгиеиичеекис помещения	ВПД (К, О, С) ДЧ-П (У,С)
6.	Система ииформации на объекте (иа всех зонах)	ДЧ-П (У,К,О) ВПД (С; Г)
7.	Пути движения к объекту (от остаповки транспорта)	ВПД (К, О, С); ДЧ-П(Г,У)

** Указываетея: ДП-В - достуино иолиостью веем; ДП-П (К, О, С, Г, У) – доступпо полностью нзбиратсльпо (указать категорин инвалндов); ДЧ-В - достуипо частичпо всем; ДЧ-П (К, О, С, Г, У) – доступно чаетично нзбирательно (указать категории инвалидов); ДУ - доступно условно, ВНД – времепио педостуино

3.5. Птоговое заключение о состоянии доступноети ОСИ: **Оценено объект частично доступен для инвалидов категорий (К; О; Г; У). не доступен для инвалидов категории «С». в связи, с отсутствием акустических, тактильных средств информации. На объекте организована альтернативная форма обслуживания.**

4. Управленческое решение

4.1. Рекомендации по адаптации основных структурных элементов объекта:

№№ п/п	Основные структурно-функциональные зоны объекта	Рекомендации по адаптации объекта (вид работы)*
1.	Территория, прилегающая к зданию (участок)	Ремонт текущий
2.	Вход (входы) в здание	Технические решения невозможны
3.	Путь (нуть) движения внутри здания (в т.ч. пути эвакуации)	Ремонт текущий
4.	Зона целевого назначения (целевого посещения объекта)	Ремонт текущий
5.	Санитарно-гигиенические номещения	Технические решения невозможны
6.	Система информации на объекте (на всех зонах)	Ремонт текущий
7.	Пути движения к объекту (от остановки транспорта)	Ремонт текущий
8.	Все зоны и участки	

** указывается один из вариантов (видов работ): не нуждается; ремонт (текущий, канитальный); индивидуальное решение с техиическими средствами реабилитации (ТСР); технические решения невозможны – организация альтернативной формы обслуживания

4.2. Период проведения работ: **по этапам адаптации в 2019-2030 году в рамках исполнения приложения к постановлению Правительства Ханты-Мансийского автономного округа – Югры от 5 октября 2018 года № 340-п Государственная программа Ханты-Мансийского автономного округа – Югры «Доступная среда»**

4.3. Ожидаемый результат (по состоянию доступности) после выполнения работ по адаптации: **доступен полностью всем (ДП-В)**
Оценка результата исполнения программы, плана (по состоянию доступности): на 2030г.

4.4. Для принятия решения **требуется,** не требуется (нужное нодчеркнуть): согласовапие: **с общественными организациями инвалидов**

4.5. Информация размещена (обновлена) па Карте доступности субъекта Российской Федерации дата: **zhit-vmeste.ru (Жить вместе) актуализация на ТИС-Югры 07.10.2022г.**

(наименование сайта, портала)

5. Особые отметки

Паспорт сформирован на основании:

1. Анкеты (информации об объекте) от «27» 01 2023г.
2. Акта обследования объекта: акт №2 от «27» 01 2023г.
3. Решение Комиссии: _____ от «27» 01 2023г.

УТВЕРЖДАЮ:
Директор Муниципального
автономного учреждения культуры
«Культурно-досуговый центр»
_____ Г.Б. Чукалова
«27» «января» 2023 г.

АНКЕТА
(информация об объекте социальной инфраструктуры)
к ПАСПОРТУ ДОСТУПНОСТИ № 2

1. Общие сведения об объекте

1.1. Наименование (вид) объекта **Муниципальное автономное учреждение культуры «Культурно-досуговый центр»**
1.2. Адрес объекта **628381, Ханты-Мансийский автономный округ – Югра, город Пыть-Ях, 2 микрорайон, ул. Н. Самардакова дом 26 «А»**
1.3. Сведения о размещении объекта:
- отдельно стоящее здание 1 этажей, 616 кв.м.
- часть здания -- на -- этаже, --кв.м.
1.4. Год постройки здания ***1987***, последнего капитального ремонта **2001**
1.5. Дата предстоящих плановых ремонтных работ:
- текущего **не планируется;** - капитального **не планируется;**

Сведения об учреждении, расположенного на объекте

1.6. Название учреждения, (полное юридическое наименование – согласно Уставу, краткое наименование) **Муниципальное автономное учреждение культуры «Культурно-досуговый центр» (МАУК «КДЦ»)**
1.7. Юридический адрес **628386, Ханты-Мансийский автономный округ - Югра, город Пыть-Ях, улица Советская, дом 1**
1.8. Основание для пользования объектом (**оперативное управление**, аренда, собственность) **оперативное управление на нежилые помещения общей площадью 616 кв. м. земельный участок закреплен за муниципальным автономным учреждением «Спортивный комплекс» (МАУ «Спортивный комплекс»)**
1.9. Форма собственности (**государственная**, негосударственная)
1.10. Территориальная принадлежность (федеральная, региональная, **муниципальная**)
1.11. Вышестоящая организация (наименование) **Управление по культуре и спорту администрации города Пыть-Яха**
1.12. Адрес вышестоящей организации, другие координаты **628381, Ханты-Мансийский автономный округ - Югра, город Пыть-Ях, 2 микрорайон, дом 7**

2. Характеристика деятельиостн учреждения на объекте

2.1. Сфера деятельпости (здравоохрапепис, образоваиие, социальная защпты, фнзическая культуры и снорт, **культура**, связь н нпформация, трапснорт, жилой фонд, потребительские рынок и сфера услуг, другое)

2.2. Виды оказываемых услуг: **Показ кино-видеопродукции населению Кинопропаганда вопросов безопасности и охраны труда. Реализация входных билетов и абонементов на посещение культурно-просветительских и зрелещно-развлекательных мероприятий**

2.3. Форма оказания услуг (па объскте, с длитсльным пребываппем, в т.ч. проживаннем, иа дому, дистанцнонно) **на объекте**

2.4. Категории обслуживаемого населеиия по возрасту (дети, взрослые трудосособпого возраста, ножилые, все возрастиые категорин) **все возрастные категории**

2.5. Категорни обслуживаемых инвалидов (иивалиды, передвигающиеся па коляске; инвалнды с парушениямп опорпо-двигатсльного аппарата; парушениями зрепня; парушениями слуха; нарушеииями умствеппого развития): **инвалиды, передвигающиеся на коляске, инвалиды с нарушениями опорно-двигательного аппарата; нарушениями зрения; нарушениями слуха; нарушениями умственного развития.**

2.6. Плановая мощность (посещасмость **100** (количество обслуживаемых в депь), вмсстимость **200** мест, нропускная способпость до **1400** человек)

2.7. Участие в исполпении индивидуальпой нрограммы реабилитацпи (ИПР) ипвалида, ребенка-иивалида (да/**нет**)

3. Состояине доступноетн объекта для ннвалидов и других маломобильных груии населення (МГН)

3.1. Иуть слсдования к объекту пассажнрским трапснортом: **остановка киюзал «Кедр», двцженце ио маршруту № 1 автобусного еообшеиия Мамоитово «Баия» - Ж\Д вокзал, ио маршруту № 2 автобуеного еообшення Черемушки - Ж\Д вокзал, маршруту № 3 автобусиого сообшеиия Окружиая больинца - Ж\Д вокзал, но маршруту № 4 автобусиого сообшеиия ЮБ ГИЗ - Ж\Д вокзал, ио маршруту № 6 автобусиого сообщения 2 «А» микрорайои – Мамонтово, ио маршруту № 10 автобусного сообшеиия Ж/Д Бокзал-ГСДЦ 2 «Жемчужина»-Мамоитово «Баня»**

(опнсать маршрут движеиия с использованием пасеажнрского траиспорта)

паличие адаптнроваппого нассажирского транспорта к объекту **нет**

3.2. Путь к объекту от ближайшей остаповки пассажирского трапснорта:

3.2.1. расстоянне до объскта от остановки транспорта **50** мстров

3.2.2. время длижепия (**иешком**) **2-3 мин.** (**медлеииый шаг.**)

3.2.3. наличне выделеиного от проезжей части переходного пути (да/**нет**)

3.2.4. перекрестки (перегулируемые; **регулируемые**, со звуковой сигнализацией, таймсром; **нет**)

3.2.5. ипформация на пути следования к объекту (акустическая; тактильпая; внзуальная; **нет**)

3.2.6. псренады высоты на путн (есть; нст (онпсать) **есть**

их обустройство для ипвалидов па коляске: **требуется.**

3.3. Вариант организации доступности ОСИ - формы обслуживания* с учетом СП 35-101-2001:

№№ п/п	Категория ипвалидов (вид нарушения)	Вариант организации доступности объекта*
1.	Все категории инвалидов и маломобильных групп населения (МГН)	ДУ; ВНД
	в том числе инвалиды:	
2.	передвигающиеся на креслах-колясках	ВНД
3.	с нарушениями опорно-двигательного аппарата	ДУ
4.	с нарушениями зрения	ВНД
5.	с нарушениями слуха	ДУ
6.	с нарушениями умственного развития	ДУ

* указывается один из вариантов: «А» - доступность всех зон и помещений – универсальная; «Б» - доступны специально выделенные участки и помещения; «ДУ» - доступность условная: дополнительная помощь сотрудника, услуги на дому, дистанционно; «ВНД» - не организована доступность

4. Унравленческое решение (нредложення но адаптации основных структурных элементов объекта)

№№ п/п	Основные структурно-функциопальные зоны объекта	Рекомендации ио адантации объекта (вид работы)*
1.	Террнтория, прилегающая к зданию (участок)	Ремонт текущий
2.	Вход (входы) в здание	Технические решения невозможны
3.	Путь (нуть) движения внутри здапия (в т.ч. путп эвакуации)	Ремонт текущий
4.	Зона целевого назначения (целевого посещения объекта)	Ремонт текущий
5.	Сапитарно-гигпенические помещения	Технические решения невозможны
6.	Система ипформации на объекте (на всех зонах)	Ремонт текущий
7.	Пути двпжения к объекту (от остановки транспорта)	Ремонт текущий
8.	Все зоны и участки	

** указывается один из вариантов (видов работ): не нуждается; ремонт (текущий, капитальный); индивидуальное решение с техническими средствами реабилитации (ТСР); технические решения невозможны – организация альтернативной формы обслуживания

Размещение информации на Карте доступности субъекта РФ согласовано:

(подпись, Ф.И.О., должность; координаты для связи уполномоченного представителя объекта)

УТВЕРЖДАЮ:
Директор Муннинпального
автономпого учреждения культуры
«Культурно-досуговый цснтр»
_____Г.Б. Чукалова
«27» января 2023 г.

АКТ ОБСЛЕДОВАИИЯ
объекта сониальиой иифраструктуры
к ПАСПОРТУ ДОСТУПНОСТИ ОСП № 2

г. Ыыть-Ях.
«___»_____2023года.

Общне сведенця об объекте

1.1. Паимеповаиие (вид) объекта **Муниципальное автономное учреждение культуры «Культурно-досуговый центр»**

1.2. Адрес объекта **628381, Ханты-Мансийский автономный округ – Югра, город Пыть-Ях, 2 микрорайон, ул. Н. Самардакова дом 26 «А»**

1.3. Сведспия о размещенпп объекта:
- **отдельно стоящее здание *1* этажей, *616* кв.м**.
- часть здапия ___--___ иа __--__ этаже, ____--____кв.м.
- наличие нрилегающего земельиого участка (да/пет) ___кв.м.

1.4. Год постройки здания **1987**, нослсдпего кацитального ремопта ____**2001,**

1.5. Дата предстоящих плановых ремоптиых работ:
- текущего -- **ие илаиируется** - капитального -- **ие илаиируется**

1.6. Пазвание учреждеиня, (полиое юрндическое паименование – согласно Уставу, краткое иапменование) **Муниципальное автономное учреждение культуры «Культурно-досуговый центр» (МАУК «КДЦ»)**

1.7. Юридический адрес учреждения **628386, Ханты-Мансийский автономный округ - Югра, город Пыть-Ях, улица Советская, дом 1**

2. Характеристика дсятельиости учреждеиия иа объектс
(по обслуживаиию иасслсиия)

2.1. Сфсра дсятсльпости (здравоохранение, образоваиие, социальиая защнты, физическая культуры и спорт, **культура**, связь и иформация, транснорт, жилой фоид, потребительские рынок и сфера услуг, другое)

2.2. Виды оказывасмых услуг: **Показ кино-видеопродукции населению Кинопропаганда вопросов безопасности и охраны труда. Реализация входных билетов и абонементов на посещение культурно- просветительских и зрелещно-развлекательных мероприятий**

2.3. Форма оказапия услуг (**на объекте**, с длительным пребываиием, в т.ч. проживаппем, на дому, дистаиционно)

2.4. Категории обслуживаемого иаселеиия по возрасту (дети, взрослые трудоспособного возраста, пожилые, **все возрастные категории**)

2.5. Катсгории обслуживаемых инвалидов (**инвалиды, передвигающиеся на коляске; инвалиды с нарушениями опорно-двигательного аппарата; нарушениями зрения; нарушениями слуха; нарушениями умственного развития**):

2.6. Плаиовая мощиость (иосещаемость **100** (количество обслуживаемых в день), вместимость **200** мест, пропускиая сиособность до **1400** человек)

2.7. Участие в исполиепии индивидуальиой нрограммы рсабилитацин (ИПР) иивалида, ребепка-инвалида (да/**иет**)

3. Состояние достуиности объекта для иивалидов

3.1. Путь следованпя к объекту пассажирским траиспортом: **остановка кинозал «Кедр», движение по маршруту № 1 автобусного сообщения Мамонтово «Баня» - Ж\Д вокзал,**
по маршруту № 2 автобусного сообщения Черемушки - Ж\Д вокзал,
по маршруту № 3 автобусного сообщения Окружная больница - Ж\Д вокзал,
по маршруту № 4 автобусного сообщения ЮБ ГПЗ - Ж\Д вокзал,
по маршруту № 6 автобусного сообщения 2 «А» микрорайон – Мамонтово,
по маршруту № 10 автобусного сообщения Ж/Д Вокзал-ГСДЦ 2 «Жемчужина»-Мамонтово «Баня»
(оиисать маршрут движения с нспользовапием иассажирского транснорта)
наличие адаптированного пассажнрского транспорта к объскту **нет**

3.2. Путь к объекту от блнжайшей остановкн пассажирского транспорта:

3.2.1. расстоянне до объекта от остановки транспорта **50** метров

3.2.2. время двпжения (пешком) **2-3 мин. 00 сек.**

3.2.3. паличпе выделсппого от просзжей части нереходпого пути (да/**нет**)

3.2.4. перекресткп (нерегулируемыс; рсгулируемыс, со звуковой сигналпзацией, таймсром; **нет**)

3.2.5. пнформацня на путп следования к объекту (акустнческая; тактнльная; внзуальная; **нет**)

3.2.6. перенады высоты па пути (**есть**; нет (опнсать),
пх обустройство для ипвалидов па коляске (да; **нет** (описать) **требуется**

3.3Оргаиизация достуиности объекта для инвалидов - форма обслуживания*:

№№ и/и	**Категория иивалидов** (вид нарувения)	**Вариант оргаиизации доетупиости объекта (формы обслуживаиия)***
1.	Все категории инвалидов и маломобильных груип населения (МГП)	ДУ; ВНД
	в том числе инвалиды:	
2.	передвигающиеся на креслах-колясках	ВНД
3.	с парущепиями онорно-двигательного аипарата	ДУ
4.	с парущепиями зрения	ВНД
5.	с парушепиями слуха	ДУ
6.	с парушепиями умственного развитця	ДУ

* указывается один из нариантов: «А» - доступность всех зон и помещений – универсальпая; «Б» - доступны специальпо выделеппые участки и помещення; «ДУ» - доступность условная: дополпительная иомощь сотрудника, услугн на дому, дистанциопно; «ВНД» - пе оргапизована доступпость

3.4 Состояиис достуиноети оеиовиых етруктурио-фуикциоиальиых зои:

№№ и/н	Осповные структурпо-функциональные зоны объекта	Состояпие доступности, в том числе для основпых категорнй инвалидов**	Прнложснис	
			№ на илане	№ фото
1.	Территория, прилегающая к здапию	ВНД (С, К, О,) ДУ (Г, У)		1,2
2.	Вход (входы) в здапие	ВНД (К,О,С) ДЧ-И (Г,У)		3,4,5,6,7,8,9, 10,11,1213,14
3.	Путь (путь) движения внутри зданпя (в т.ч. пути эвакуации)	ДЧ-И (Г; У) ВНД (К; О; С)		15,16,17,18, 19,20,21
4.	Зона целевого пазначепия (целевого посещения объекта)	ДН-Н (Г;У,К;О;С) ДЧ-Н (К) ВНД (С)		22,23,24,25
5.	Санитарпо-гнгиенические помещения	ВНД (К, О, С) ДЧ-И (У,С)		26,27,28,29, 30,31,32
6.	Система ипформации па объекте (па всех зопах)	ДЧ-Н (У,К,О) ВНД (С; Г)	-	33,34,35 36,37,38
7.	Пути движения к объекту (от остановки трансиорта)	ВНД (К, О, С); ДЧ-Н(Г,У)		39,40,41 42,43

** указывается: ДП-В – достунно полностью всем; ДП-И (К, О, С, Г, У) – достунно нолностью избирательно (указать категории инвалидов); ДЧ-В – достунно частично всем; ДЧ-Н (К, О, С, Г, У) – достунно частнчно нзбирательно (указать категорпи пнвалидов); ДУ – достунпо условно; ВНД - педостуино

3.5.Итоговое заключение о состоянии доступности ОСИ: Состояние доступности объекта оценено как доступно условно (ДУ) так как на объекте организована альтернативная форма обслуживания.

4. Управленческое решение (проект)

4.1. Рекомендации по адаптации основных структурных элементов объекта:

№№ п/п	Основные структурно-функциональные зоны объекта	Рекомендации по адаптации объекта (вид работы)*
1.	Территория, прилегающая к зданию (участок)	Ремонт текущий
2.	Вход (входы) в здание	Технические решения невозможны
3.	Путь (путь) движения внутри здания (в т.ч. пути эвакуации)	Ремонт текущий
4.	Зона целевого назначения (целевого посещения объекта)	Ремонт текущий
5.	Санитарно-гигиенические помещения	Технические решения невозможны
6.	Система информации на объекте (на всех зонах)	Ремонт текущий
7.	Пути движения к объекту (от остановки транспорта)	Ремонт текущий
8.	Все зоны и участки	

* указывается один из вариантов (видов работ): не нуждается; ремонт (текущий, капитальный); индивидуальное решение с техническими средствами реабилитации (ТСР); технические решения невозможны – организация альтернативной формы обслуживания

4.2 Период проведения работ **по этапам адаптации в 2019-2030 году**

в рамках исполнения приложения к постановлению Правительства Ханты-Мансийского автономного округа – Югры от 5 октября 2018 года № 340-п Государственная программа Ханты-Мансийского автономного округа – Югры «Доступная среда».

4.3 Ожидаемый результат (по состоянию доступности) после выполнения работ по адаптации: **доступен полностью всем (ДП-В)**

Оценка результата исполнения программы, плана (по состоянию доступности) **на 2030 г.**

4.4 Для принятия решения **требуется**, не требуется *(нужное подчеркнуть)*:

Согласование с общественными организациями инвалидов

4.5 Информация может быть размещена (обновлена) на Карте доступности субъекта Российской Федерации дата: **zhit-vmeste.ru (Жить вместе) актуализация ТИС-Югры 07.10.2022г.**

(наименование сайта, портала)

5. Особые отметки

ПРИЛОЖЕНИЯ:

Результаты обследования:
1 «Территории, прилегающей к объекту» на 1 л.
2 «Входа (входов) в здание» на 3 л.
3 «Нутей движения в здании» на 2 л.
4 «Зоны целевого назначения объекта» на 2 л.
5 «Санитарно-гигиенических помещений» на 2 л.
6 «Системы информации (и связи) на объекте» на 2 л.
7 «Пути движения к объекту (от остановки транспорта) на 2л.

Результаты фотофиксации на объекте: на 8 л.
Поэтажные планы, паспорта БТИ на 2 л.

Руководитель рабочей группы:
Заместитель директора
МАУК «КДЦ» Галанцева
Наталья Сергеевна

Члены рабочей группы:
Председатель уполномоченного
представительного органа
работников МАУК «КДЦ» Ткаченко
Сталина Леонидовна

В том числе:
представители общественных организаций инвалидов
Председатель Нефтеюганской городской организации
общероссийской общественной организации
«Всероссийское общество инвалидов» Бичукова
Наталья Владимировна

Председатель Пыть-Яхской городской
организации Общероссийской
общественной организации
«Всероссийское общество инвалидов» Гавриленко
Людмила Владимировна

Представители учреждения, расположенного на объекте:

Методист МАУК «КДЦ» Симачкова
Мария Александровна

Приложение 1
к Акту обследования ОСИ
к паспорту доступности ОСИ № 2
от «27» января 2023 г.

I Результаты обследования:
1. Территории, прилегающей к зданию (участка)

Муниципальное автономное учреждение культуры
«Культурно-досуговый центр» (кинозал «Кедр»)
город Пыть-Ях, 2 микрорайон, ул., Н. Самардакова дом 26 «А»
(наименование объекта, адрес)

№ п/п	Наименование функционально-планировочного элемента	Наличие элемента			Выявленные нарушения и замечания		Работы по адаптации объектов	
		есть/ нет	№ на плане	№ фото	Содержание	Значимо для инвалида (категория)	Содержание	Виды работ
1.1.	Вход (входы) на территорию	есть	-	3,4,5,6, 7,8,9, 10,11, 12,13, 14	Нет информационной поддержки на пути движения МГН	К,О,С,Г,У	-	техническое решение невозможно
1.2.	Путь (пути) движения на территории	есть	-	15,16, 17,18, 19,20, 21	Отсутствуют указатели направления движения. Перепад на пути движения	К,О,С,Г,У	Привести в соответствие согласно СП59.13330. 2016	Текущий ремонт
1.3.	Лестница (наружная)	нет	-	10	-	-	-	-
1.4.	Пандус (наружный)	Нет	-	-	-	-	-	-
1.5.	Автостоянка и парковка	нет	-	-	-	-	-	-
	ОБЩИЕ требования к зоне	-	-	-	-	-	-	-

II Заключение по зоне:

Наименование структурно-функциональной зоны	Состояние доступности* (к пункту 3.4 Акта обследования ОСИ)	Приложение		Рекомендации по адаптации (вид работы)** к пункту 4.1 Акта обследования ОСИ
		№ на плане	№ фото	
Территория, прилегающая к зданию (участка)	ВНД (С, К, О,) ДУ (Г, У)	-	1,2	Текущий ремонт

* указывается: **ДП-В** - доступно полностью всем; **ДП-И** (К, О, С, Г, У) – доступно полностью избирательно (указать категории инвалидов); **ДЧ-В** - доступно частично всем; **ДЧ-И** (К, О, С, Г, У) – доступно частично избирательно (указать категории инвалидов); **ДУ** - доступно условно, **ВНД** - недоступно

**указывается один из вариантов: не нуждается; ремонт (текущий, капитальный); индивидуальное решение с ТСР; технические решения невозможны – организация альтернативной формы обслуживания

Комментарий к заключению: Состояние территории, прилегающей к зданию, оценено как временно недоступно для инвалидов, передвигающихся в кресле-коляске, с нарушением зрения, инвалидам с нарушением опорно-двигательного аппарата. Доступно условно для инвалидов с нарушением слуха, инвалидов с нарушениями умственного развития. Для полного доступа всех категорий инвалидов в данной зоне (участке) требуется выполнить ряд мероприятий, таких как: устранение перепада высоты на пути движения от остановки, оборудование информационной поддержки на всех путях движения МГН, разместить необходимую информацию об объекте.

Приложение 2
к Акту обследования ОСИ
к паспорту доступности ОСИ № 2
от «27» января 2023 г.

I Результаты обследования:
2. Входа (входов) в здание

Муниципальное автономное учреждение культуры «Культурно-досуговый центр» (кинозал «Кедр» город Пыть-Ях, 2 микрорайон, ул. Н. Самардакова дом 26 «А»

(наименование объекта, адрес)

№ п/п	Наименование функционально-планировочного элемента	Наличие элемента			Выявленные нарушения и замечания		Работы по адаптации объектов	
		есть/ нет	№ на плане	№ фото	Содержание	Значимо для инвалида (категория)	Содержание	Виды работ
2.1.	Лестница (наружная)	-	-	10	-	-	-	-
2.2.	Пандус (наружный)	-	-	-	-	-	-	-
2.3.	Входная площадка (перед дверью)	Есть	-	7	Отсутствует тактильно визуальные средства, выполняющие предупредительную функцию перед входной группой. Поверхность покрытия входной площадки не твердое, допускает скольжения при намокании и не имеет поперечный уклон в пределах 1 - 2%. Отсутствует дренажная и водосборная решетка перед входной группой	К,О,С,Г,У	Оборудовать перед входной группой тактильную плитку, оборудовать нонеречный уклон1-2%. Оборудовать дренажной и водосборной решеткой перед входной грунпой Оснастить информацией об объекте СП59.13330.2016	Текущий ремонт
2.4.	Дверь (входная)	Есть		4	Отсутствует указатели направления пути движения.	С	Привести в соответствие согласно СП59.13330. 2016	Текущий ремонт
2.5.	Тамбур	Есть		5,6	Отсутствует указатели направления пути движения	К,О,С,Г,У	оборудовать указателями направления пути движения	Текущий ремонт
	ОБЩИЕ требования к зоне	-	-	-	-	-	-	-

II Заключение по зоне:

Наименование структурно-функциональной зоны	Состояние доступности* (к пункту 3.4 Акта обследования ОСИ)	Приложение		Рекомендации по адаптации (вид работы)** к пункту 4.1 Акта обследования ОСИ
		№ на плане	№ фото	
Вход (входы в здание)	ВНД (К,О,С) ДЧ-И (Г,У)	-	4,5,6,7,10	Технические решения невозможны

* указывается: **ДП-В** - доступно полностью всем; **ДИ-П** (К, О, С, Г, У) – доступно полностью избирательно (указать категории инвалидов); **ДЧ-В** - доступно частично всем; **ДЧ-И** (К, О, С, Г, У) – доступно частично избирательно (указать категории инвалидов); **ДУ** - доступно условно, **ВНД** - недоступно

**указывается один из вариантов: не нуждается; ремонт (текущий, капитальный); индивидуальное решение с ТСР; технические решения невозможны – организация альтернативной формы обслуживания

Комментарий к заключению: Состояние входа в здание оценено как временно не недоступно для инвалидов, передвигающихся в кресле – коляске, с нарушением опорно-двигательного аппарата, для инвалидов с нарушением зрения. Доступно частично избирательно для инвалидов с нарушением слуха, инвалидов с умственного развития. Для полного доступа всех категорий инвалидов в данной зоне (участке) требуется выполнить ряд мероприятий. Оборудовать дренажной и водосборной решеткой перед входной группой. Оборудовать перед входной группой тактильную плитку, оборудовать поперечный уклон 1-2%. оборудовать указателями направления пути движения. Оснастить информацией об объекте СП59.13330.2016. На объекте организована альтернативная форма обслуживания.

Приложение 3
к Акту обследования ОСИ
к паспорту доступности ОСИ № 2
от «27» января 2023г.

I Результаты обслсдования:
3. Путн (путсй) двпжеппя внутрп здання (в т.ч. путсй эвакуацнн)

Муниципальное автономное учреждение культуры
«Культурно-досуговый центр» (кинозал «Кедр»)
город Пыть-Ях, 2 микрорайон,ул. Н. Самардакова дом 26 «А»
(наименование объекта, адрее)

№ и/н	Наимепование функцноиально-нлаинровочного элемента	Наличие элемента			Выявленные нарушения и замечания		Работы но адантанин объектов	
		есть/иет	№ на плане	№ фото	Содержание	Значимо для инвалида (категория)	Содержанне	Виды работ
3.1.	Коридор (вестибюль, зона ожидаиия, галерея, балкои)	Есть	-	15,16, 17	Не соответствует универсальным требоваииям (ручки дверей, обозначения номещений не дублируются визуальными и тактильными средствами сигнализации). Нет контрастных тактнльных обозначений.	С	Оборудование путей движения по фойе тактильными средствами. Средствами отображения ннформации (указателн, таблички), визуальными средствами сигнализации (знаки, светобые маячки). Оборудование тактильными наклейками но системе Брайля	Текущий ремоит.
3.2.	Лестиица (виутри здания)	Нет	-	22	-	-	-	-
3.3.	Пандус (внутри здания)	Нет	-	-	-	-	-	-
3.4.	Лнфт пасеажирекий (или подъемннк)	Нет	-	-	-	-	-	-
3.5.	Дверь	Есть		17,18, 19,20, 21	-	-	-	Текущнй ремонт.
3.6.	Пути эвакуации (в т.ч. зоны безоиасиости)	Есть	-	7,8,9, 11,13, 14,15, 17,18 19,20, 21	Нет контрастных тактильных обозначений. Дверные проемы занасных эвакуационных выходов не соответствуют нормам, порог	К; С; О	-	Текущий ремонт.

					завышен.			
	ОБЩИЕ требоваиия к зоне	-	-	-	-	-	-	-

II Заключенне но зонс:

Наимснование структурно-функццональиой зоны	Состояние доступиости* (к цункту 3.4 Акта обследования ОСИ)	Нриложенис		Рекомсндацни по адацтацин (вид работы)** к пункту 4.1 Акта обследоваиия ОСИ
		№ на нлаие	№ фото	
Путь движеиия внутри здаиия (в т.ч. пути эвакуацни)	ДЧ-И (Г; У) ВНД (К; О; С)	-	7,8,9,11,13,14,15, 17,18,19,20,21,16, 22.	Ремонт текущий.

* указывается: **ДП-В** - доступно полностью всем; **ДП-И** (К, О, С, Г, У) – доступно полностью избирательно (указать категории инвалидов); **ДЧ-В** - доступно частично всем; **ДЧ-И** (К, О, С, Г, У) – доступно частично избирательно (указать категорнн инвалидов); **ДУ** - доступно условно, **ВИД** - недоступно

**указывается одии из вариантов: ис нуждастся; ремоит (текущий, капитальный); иидивидуальное рещенис с ТСР; технические рсщения невозможны – организацня альтернативной формы обслуживания

Коммснтарнй к заключенню: Состояние путей движения внутри здания (в т.ч. путей эвакуации) оценено как доступно частично избирательно для инвалидов с нарушением слуха с нарушением умственного развития, временно не доступно для инвалидов передвигающихся в кресле-коляске, с нарушением опорно-двигательного аппарата, для инвалидов с нарушением зрения. Для инвалидов с нарушением зрения и нарушением слуха необходимо установить специализированное оборудование. Тактильно-контрастные таблички со шрифтом брайля. В здании пороги завышены. На объекте организована альтернативная форма обслуживания.

Приложение 4 (1)
к Акту обследования ОСИ
к паспорту доступиоети ОСИ № 2
от «27» января 2023г.

I Результаты обслсдованпя:
4. Зоны целевого назпачспня зданпя (целевого носещеппя обьекта)
Варпант I – зона обелужнвання ннвалндов

Муниципальное автономное учреждение культуры
«Культурно-досуговый центр» (Кинозал «Кедр»)
город Пыть-Ях, 2 микрорайон, ул. Н. Самардакова дом 26 «А»
(наимеиование объекта, адрее)

№ п/п	Нанменование функцноиально-нлаиировочного элемента	Наличие элемента			Выявлеиные нарушения и замечания		Работы но адантации объектов	
		есть/ нет	№ на плаие	№ фото	Содержаине	Значимо для ннвалида (категори я)	Содержаиие	Виды работ
4.1.	Кабинетиая форма обелуживания	нет						
4.2.	Зальная форма обслуживания	Есть	-	23,24, 25,26	Завышены нороги	К, С	Привести в соответствие с СН59.13330.2016., п.6.5.9	Текущий ремонт
4.3.	Прилавочная форма обелуживания	Нет	-	-	-	-	-	-
4.4.	Форма обелуживания е перемещепием по маршруту	Нет	-	-	-	-	-	-
4.5.	Кабина индивидуального обслуживания	Нет	-	-	-	-	-	-
	ОБЩИЕ требоваиия к зоне	-	-	-	-	-	-	-

II Заключенне но зопс:

Нанмепованне структурио-функциональной зоны	Состоянне доступиости* (к пуиктуЗ.4 Акта обследования ОСН)	Нрнложеиие		Рекомендацни по адантации (вид работы)** к цункту 4.1 Акта обследования ОСИ
		№ на плане	№ фото	
Зона целевого назиачеиия здаиия (целевого посещеиия объекта)	ДП-Н (Г;У,К;О;С) ДЧ-И (К) ВНД (С)	-	23,24,25,26	Текущий ремонт.

* указывается: **ДП-В** - доступно полностью всем; **ДП-И** (К, О, С, Г, У) – доступно полностью избирательно (указать категории инвалидов); **ДЧ-В** - доступно частнчио всем; **ДЧ-И** (К, О, С, Г, У) – доступно частично избирательно (указать категории инвалидов); **ДУ** - доступно условно, **ВНД** - исдоступно

**указывается один из варнантов: пс иуждастся; ремоит (текущий, канитальный); индивидуальпое решение е ТСР; техническне решспия невозможны – организация альтсриативной формы обслуживаиия

Коммснтарнй к заключснпю: Состояние зоны целевого назначения здания оценено как доступно полностью избирательно для инвалидов с нарушением умственного развития,

инвалидам с нарушением опорно-двигательного аппарата, инвалидам с нарушением слуха так как имеется оборудование тифлокомментирования и субтитрированние. Доступно честично-изберательно инвалидам колясочникам на объекте они могут передвигаться только с посторонней помощью. Для инвалидов с нарушением зрения необходимо установить тактильно контрастные таблички со шрифтом брайля. На объекте организована альтернативная форма обслуживания.

Приложение 5
к Акту обследования ОСИ
к паспорту доступности ОСИ № 2
от «27» января 2023г.

I Результаты обследования:
5. Санитарно-гигиеннческих помещений

Муниципальное автономное учреждение культуры
«Культурно-досуговый центр» (кинозал «Кедр»)
город Пыть-Ях, 2 микрорайон, ул. Н. Самардакова дом 26 «А»
(наименование объекта, адрес)

№ п/п	Наименование функционально-планировочного элемента	Наличие элемента			Выявленные нарушения и замечания		Работы по адаптации объектов	
		есть/ нет	№ на плане	№ фото	Содержание	Значимо для инвалида (категория)	Содержание	Виды работ
5.1.	Туалетная комната	Есть	-	27,28, 29,30, 31,32, 33.	Туалетная комната для МГН не соответствует	К; О; С	Технические решения невозможны	Технические решения невозможны
5.2.	Душевая/ ванная комната	Нет	-	-	-	-	-	-
5.3.	Гардеробная (бытовая комната)	нет	-	-	-	-	-	-
	ОБЩИЕ требования к зоне	-	-	-				

II Заключение по зоне:

Наименование структурно-функциональной зоны	Состояние доступности* (к пункту 3.4 Акта обследования ОСИ)	Приложение		Рекомендации по адаптации (вид работы)** к пункту 4.1 Акта обследования ОСИ
		№ на плане	№ фото	
Санитарно-гигиенические помещения	ВНД (О; К; С) ДЧ-И (У,С)	-	27,28,29,30, 31,32,33.	Технические решения невозможны

* указывается: **ДП-В** - доступно полностью всем; **ДП-И** (К, О, С, Г, У) – доступно полностью избирательно (указать категории инвалидов); **ДЧ-В** - доступно частично всем; **ДЧ-И** (К, О, С, Г, У) – доступно частично избирательно (указать категории инвалидов); **ДУ** - доступно условно, **ВНД** - недоступно

**указывается один из вариантов: не нуждается; ремонт (текущий, капитальный); индивидуальное решение с ТСР; технические решения невозможны – организация альтернативной формы обслуживания

Комментарий к заключению: Состояние зоны санитарно-гигиенические помещения оценено как временно недоступно для инвалидов с нарушениями зрения, для инвалидов, передвигающихся в кресле коляске. Доступно частично избирательно для инвалидов с нарушением умственного развития, для инвалидов с нарушением слуха. Необходимо установить оборудование для МГН. (технические решения невозможны). На объекте организована альтернативная форма обслуживания.

Приложение 5
к Акту обследования ОСИ
к паспорту доступности ОСИ № 2
от «27» января 2023г.

I Результаты обследования:
5. Сапитарпо-гигнепических помещепий

Муниципальное автономное учреждение культуры
«Культурно-досуговый центр» (кинозал «Кедр»)
город Пыть-Ях, 2 микрорайон, ул. Н. Самардакова дом 26 «А»
(наименование объекта, адрес)

№ п/п	Наименование функционально-планировочного элемента	Наличие элемента			Выявленные нарушения и замечания		Работы по адаптации объектов	
		есть/ пет	№ на плане	№ фото	Содержание	Значимо для инвалида (категория)	Содержание	Виды работ
5.1.	Туалетная комната	Есть	-	27,28, 29,30, 31,32, 33.	Туалетная комната для МГН не соответствует	К; О; С	Технические решения невозможны	Технические решения невозможны
5.2.	Душевая/ ванная комната	Нет	-	-	-	-	-	-
5.3.	Гардеробная (бытовая комната)	нет	-	-	-	-	-	-
	ОБЩИЕ требования к зоне	-	-	-				

II Заключение по зоне:

Наименование структурно-функциональной зоны	Состояние доступности* (к пункту 3.4 Акта обследования ОСИ)	Приложение		Рекомендации по адаптации (вид работы)** к пункту 4.1 Акта обследования ОСИ
		№ на плане	№ фото	
Санитарно-гигиенические помещения	ВНД (О; К; С) ДЧ-И (У,С)	-	27,28,29,30, 31,32,33.	Технические решения невозможны

* указывается: **ДП-В** - доступно полностью всем; **ДП-И** (К, О, С, Г, У) – доступно полностью избирательно (указать категории инвалидов); **ДЧ-В** - доступно частично всем; **ДЧ-И** (К, О, С, Г, У) – доступно частично избирательно (указать категории инвалидов); ДУ - доступно условно, **ВНД** - недоступно

**указывается один из вариантов: не нуждается; ремонт (текущий, капитальный); индивидуальное решение с ТСР; технические решения невозможны – организация альтернативной формы обслуживания

Комментарий к заключению: Состояние зоны санитарно-гигиенические помещения оценено как временно недоступно для инвалидов с нарушениями зрения, для инвалидов, передвигающихся в кресле коляске. Доступно частично избирательно для инвалидов с нарушением умственного развития, для инвалидов с нарушением слуха. Необходимо установить оборудование для МГН. (технические решения невозможны). На объекте организована альтернативная форма обслуживания.

Приложение 6
к Акту обследования ОСИ
к паспорту доступности ОСИ № 2
от «27» января 2023г.

I Результаты обеледования:
6. Сиетемы информации иа объекте

Муниципальное автономное учреждение культуры «Культурно-досуговый центр» (Кинозал «Кедр»)
город Пыть-Ях, 2 микрорайон, ул. Н. Самардакова дом 26 «А»
(иаименование объекта, адрес)

п/п	Нанменование функционально-планировочного элемента	Паличне элемента			Выявленные нарушения и замечания		Работы но адаптации объсктов	
		сть/ нет	на нлане	№ фото	Содержание	Зиачимо для инвалида (категория)	Содержапие	Виды работ
6.1	Визуальные ередетва	нет	-	34,35,36 37,38,39.	Отсутствуют визуальные указатели, контрастные таблички, пиктограммы.	К;О; С; Г; У	Привести в соответствие согласно СП 59 13330	текущий ремонт
6.2	Акустические средства	есть	-	-	-	-	-	-
6.3	Тактильные средства	нет			Пет тактильных средств ипформированпя (табличек, знаков)	С	Установить тактильные средства иформации	текущий ремонт
	ОБЩИЕ требования к зоне		-	-				

II Заключенне по зоне:

Нанменованне структурно-функциопальной зопы	**Соетоянне доетунности*** (к пункту 3.4 Акта обследования ОИ)	Прнложенне		**Рекомендацип по адаптацни** (внд работы)** к пункту 4.1 Акта обследования ОИ
		№ иа плане	№ фото	
Системы ннформацин иа объекте	ДЧ-Н (У,К,О) ВНД (С; Г)	-	34,35,36,37, 38,39.	текущий ремонт

* указывается: **ДП-В** - доступно полностью всем; **ДП-И** (К, О, С, Г, У) – доступно полностью пзбпратсльно (указать категорпи инвалпдов); **ДЧ-В** - доетупно частнчпо всем; **ДЧ-П** (К, О, С, Г, У) – доступно чаетично пзбирательпо (указать категорпи ипвалидов); **ДУ** - доступпо условио, **ВНД** - недоступно

**указывается одпп нз вариантов: не пуждается; ремонт (текущий, каннтальный); иидивндуальное рещенне с ТСР; техничеекне решения невозможны – органнзацня альтернатнвиой формы обелужнвання

Коммептарнй к заключепцю: Состояние объекта оценено как доступно частично избирательно для инвалидов с нарушениями умственного развития, инвалидов, передвигающихся на креслах – колясках, с нарушениями опорно – двигательного аппарата. Временно не доступно для инвалидов с нарушением зрения и слуха. Необходимо установить визуальные указатели, контрастные таблички, пиктограммы, тактильные средства

информирования (таблички, знаки). На объекте организована альтернативная форма обслуживания.

1. Территории, прилегающей к зданию (участка)

Рис.1

Рис.2

Вход (выходы) в здание

Рис.3

Рис. 4

Рис.5

Рис.6

Рис.7

Рис.8

Рис.9

Рис.10

Рис.11

Рис.12

Рис.13

Рис. 14

3. Путь (путь) движения внутри здания (в т.ч. пути эвакуации)

Рис.15

Рис.16

Рис.17

Рис. 18

Рис.19

Рис.20

Рис.21

Рис.22

4 .Зона целевого назначення (целевого посещения объекта)

Рис.23

Рис. 24

Рис.25

Рис.26

5. Санитарно-гигиенические помещения

Рис.27

Рис.28

Рис.29

Рис.30

Рис.31

Рис.32

Рис.33

6. Система информации на объекте (на всех зонах)

Рис.34

Рис.35

Рис.36

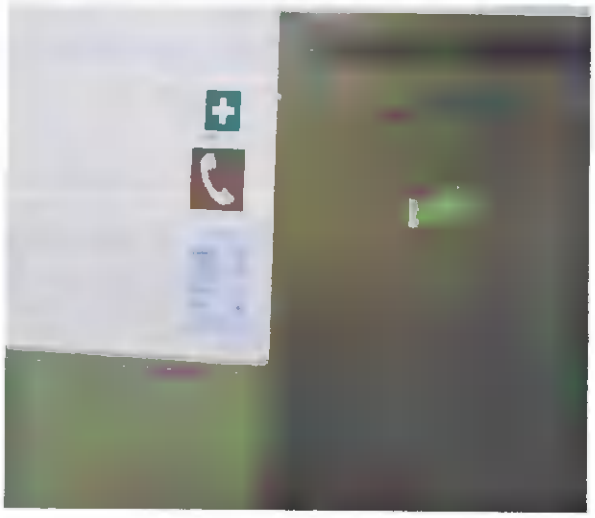

Рис.37

Рис.38

Рис.39

7. Пути движения к объекту (от остановки транспорта)

Рис.40

Рис.41

Рис. 42

Рис. 43

Рис. 44

План №2 к паспорту доступности МАУК «КДЦ» (кинозал Кедр)

План-схема расположения МАУК «КДЦ» (кинозал Кедр)

План №1
к паспорту доступности МАУК "КДЦ" (кинозал Кедр)

Схема расположения МАУК "КДЦ" (кинозал Кедр)

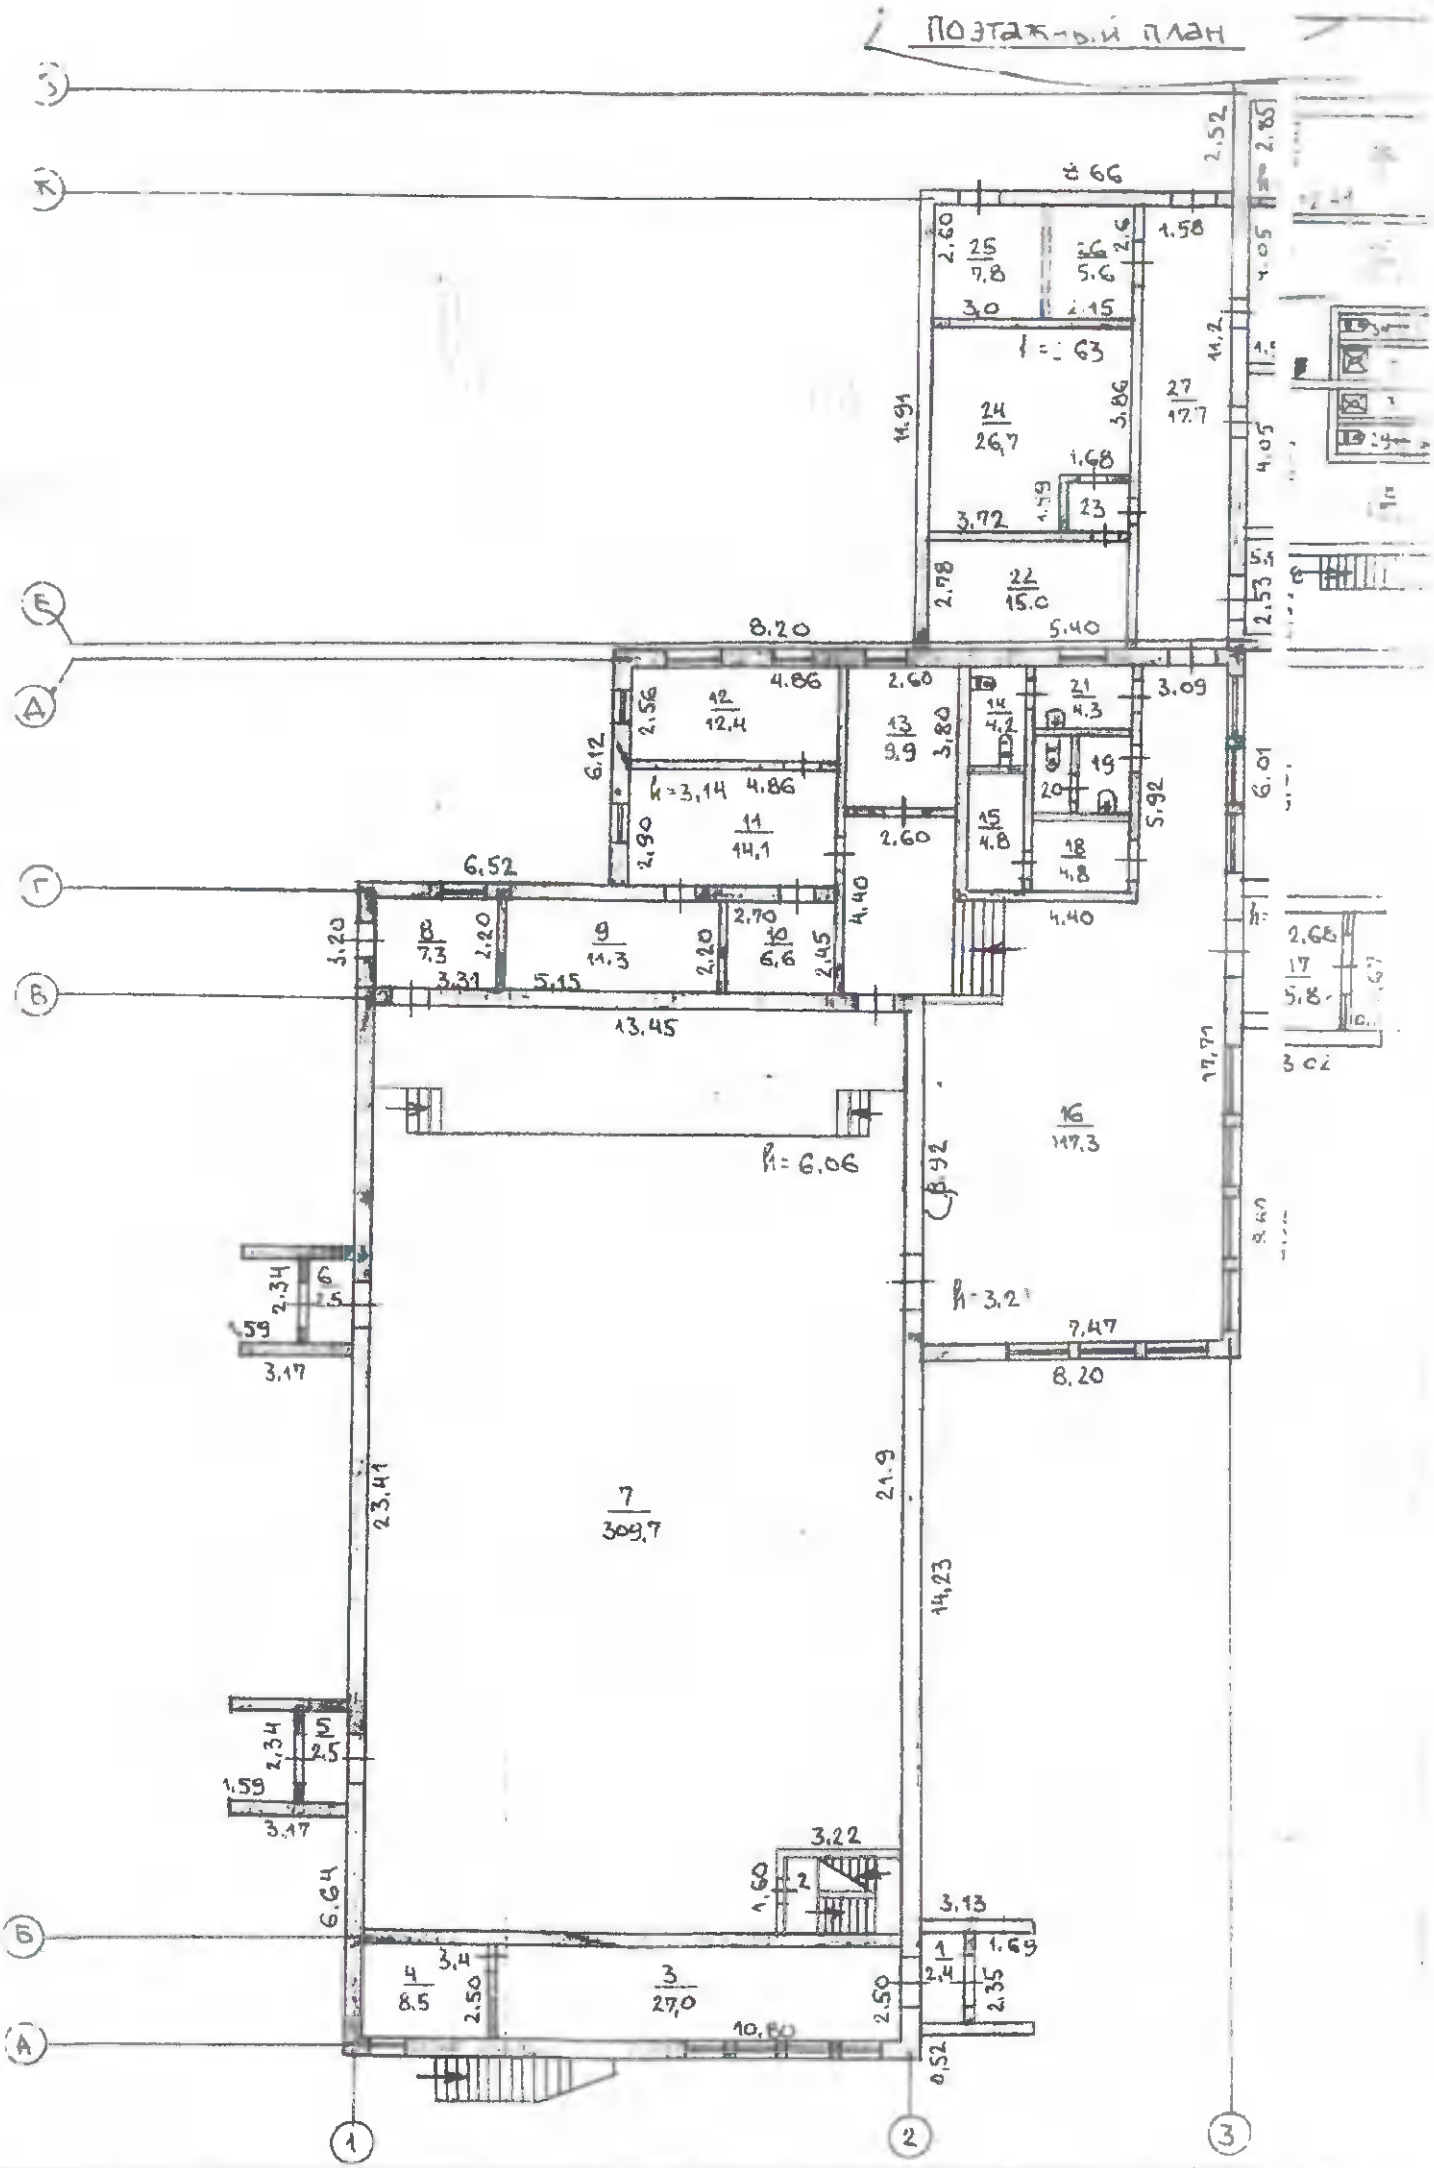
ПОЭТАЖНЫЙ ПЛАН
Ж
Е
А
Г
В
Б
А
1
2
3
8.20
6.52
13.45
23.41
21.9
14.23
10.80
6.64
5.40
4.40
3.09
5.92
6.01
17.77
8.40
8.20
7.47
3.17
3.22
3.13
2.50
0.52
h=3,14
h=6.06
h=3.2
7
309.7
16
147.3
11
14.1
27
17.7
24
26.7
25
7.8
26
5.6
22
15.0
23
12
12.4
13
9.9
21
4.3
19
20
18
4.8
15
4.8
8
7.3
9
14.3
10
6.6
17
5.8
4
8.5
3
27.0
1
2
5
2.5
6
2.5

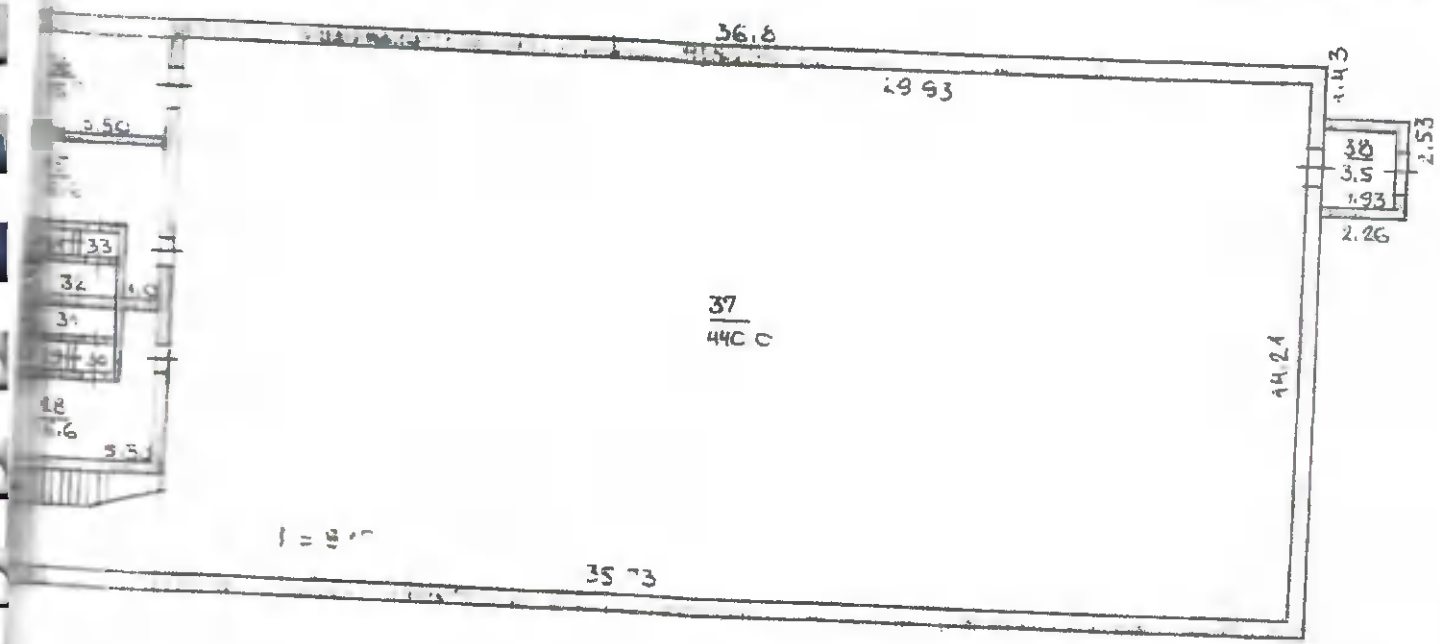

Госстрой РФ	Филиал ФГУП „Ростехинвентаризация" по городу Пыть-Ях		
Инв. №	33		
Инвентарный план городского кинотеатра „Кедр" г. Пыть-Ях, ул. Н. Самардакова, 26а			Масшт. 1:200
Дата	Исполнитель	Фамилия И.О.	Подпись
08.01.04	инженер	Некрасова Н.Н.	
28.01.04	рук. группы	Королёва И.В.	
29.01.2004	директор	Давыдова Н.В	